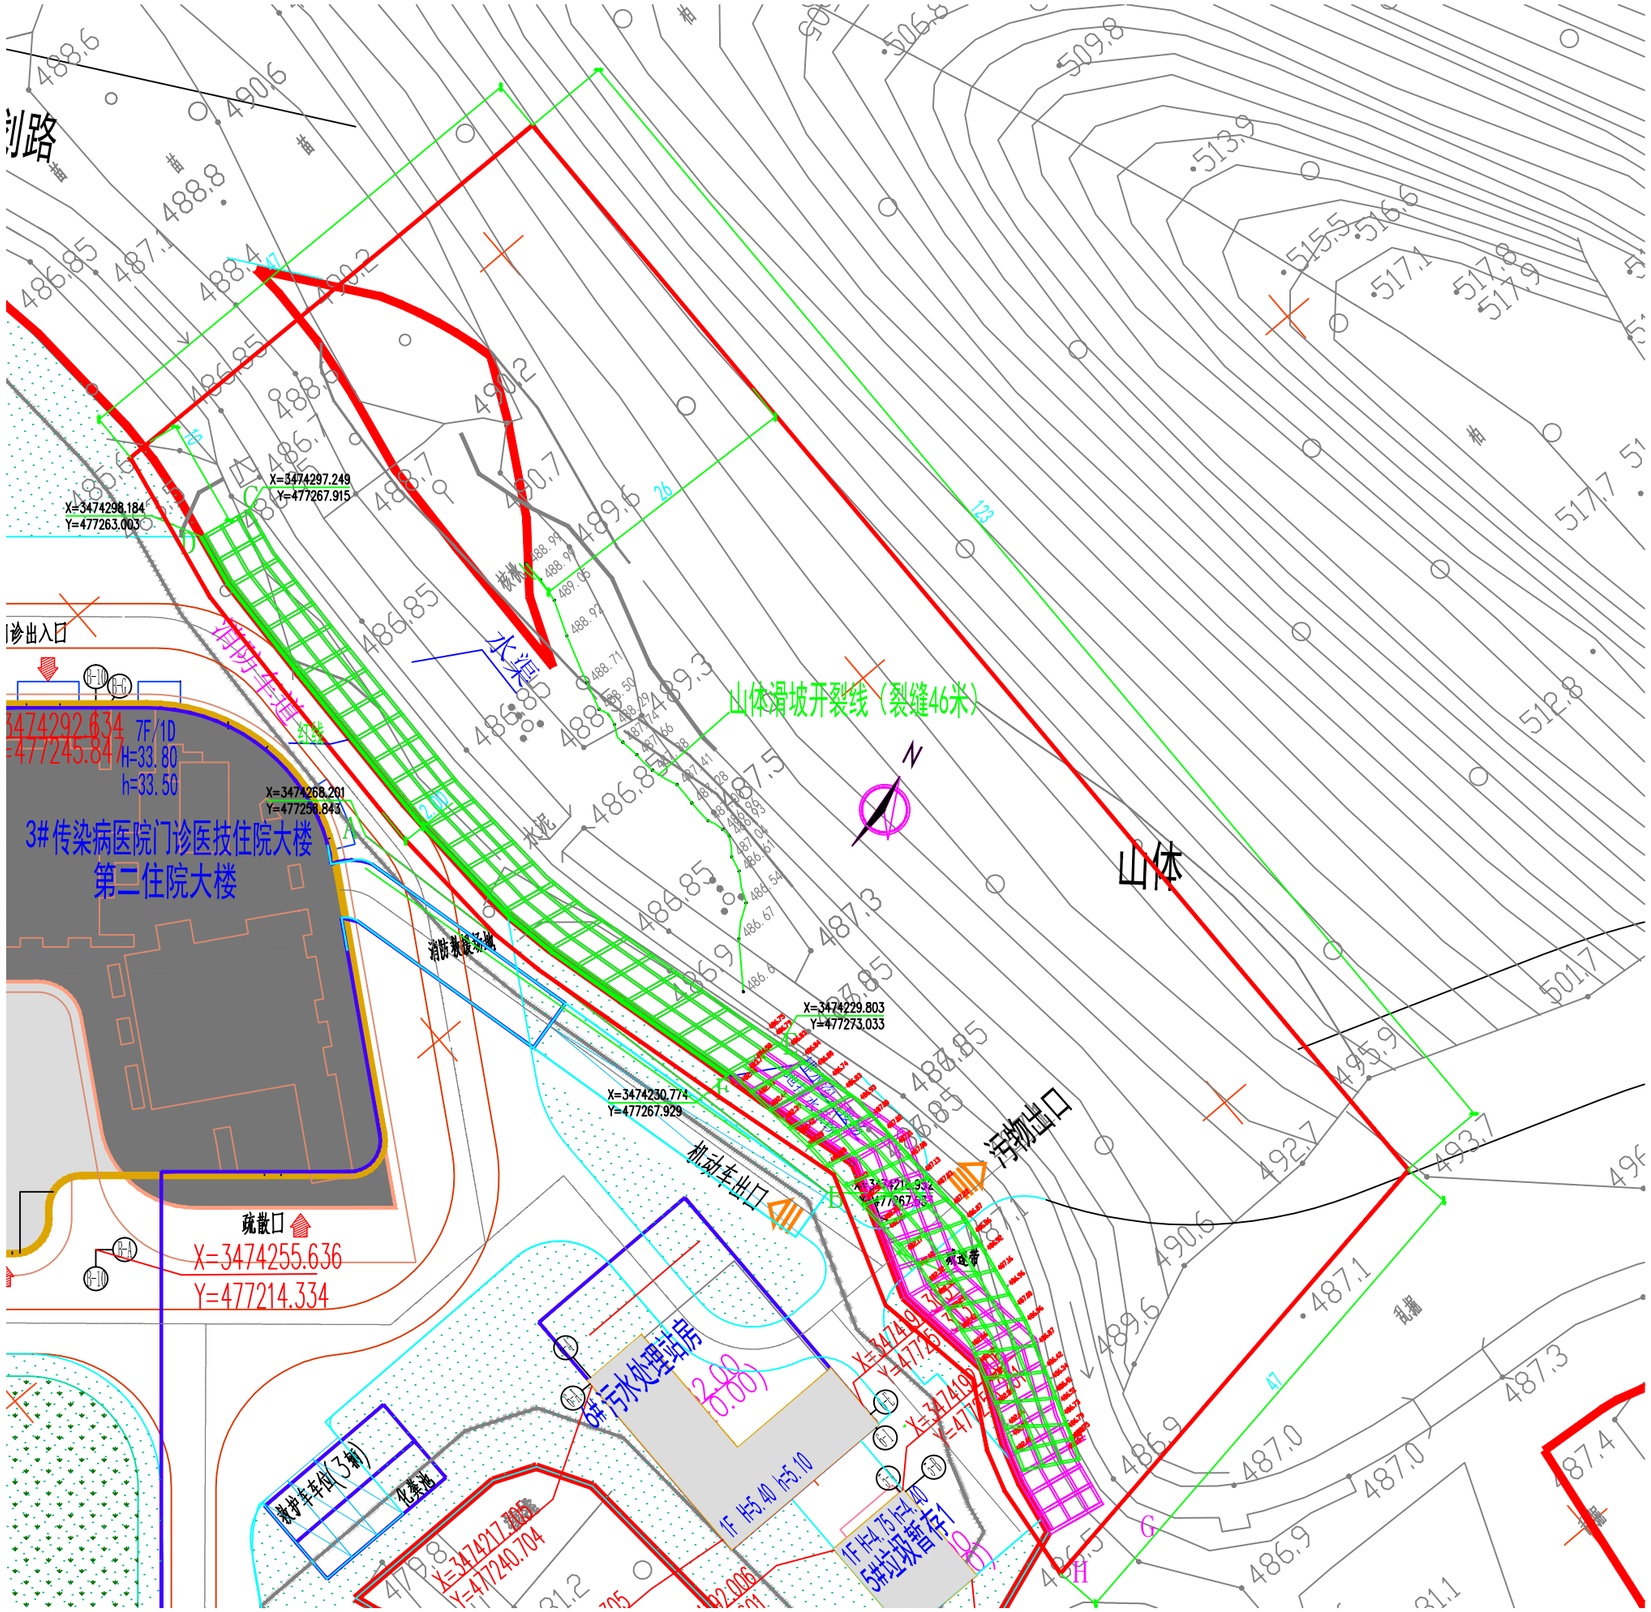
山体滑坡开裂线（裂缝46米）
山体
3#传染病医院门诊医技住院大楼
第二住院大楼
7F/1D
H=33.80
h=33.50
X=3474292.634
Y=477245.847
X=3474268.201
Y=477258.843
X=3474229.803
Y=477273.033
X=3474230.774
Y=477267.929
X=3474298.184
Y=477263.003
X=3474297.249
Y=477267.915
机动车出口
污物出口
疏散口
X=3474255.636
Y=477214.334
消防救援场地
水渠
机动车道
红线
门诊出入口
8#污水处理站房
5#边坡暂住1
装卸车车位(3辆)
化粪池
N